

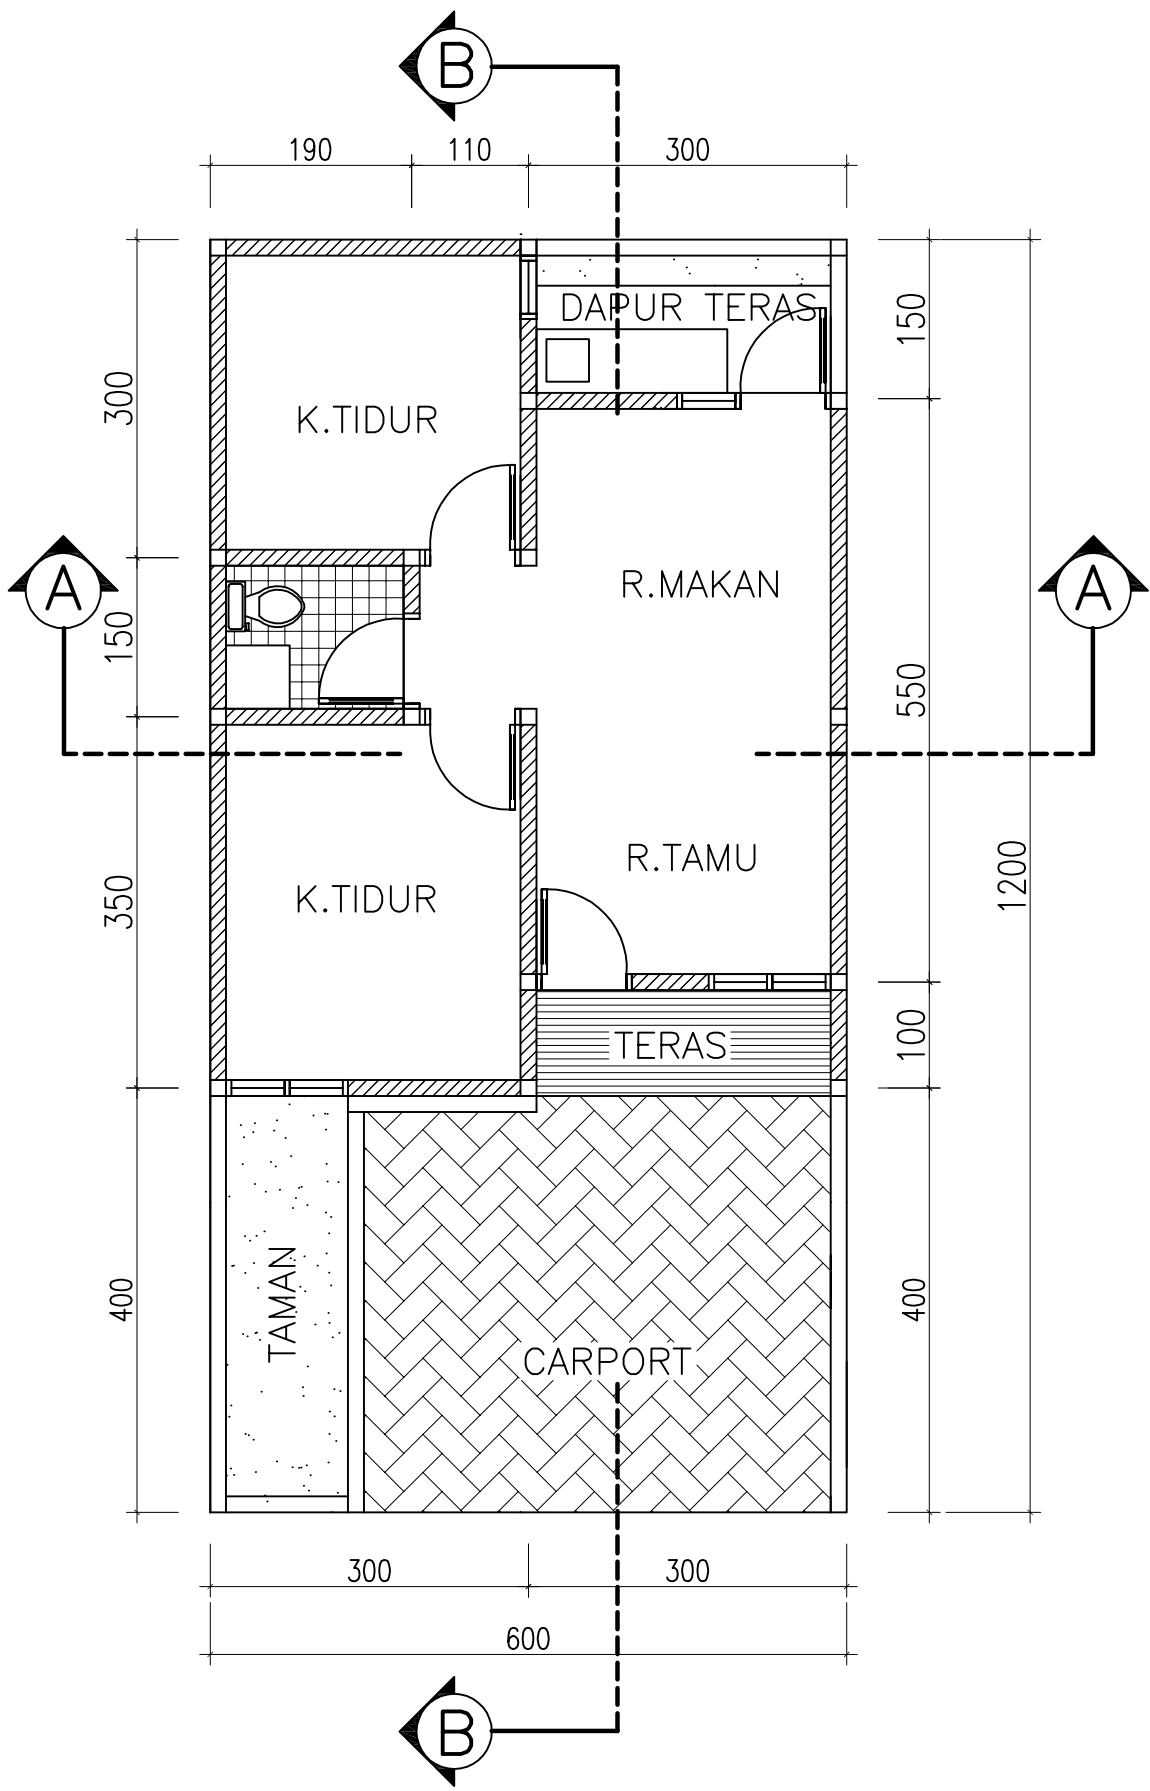
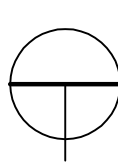



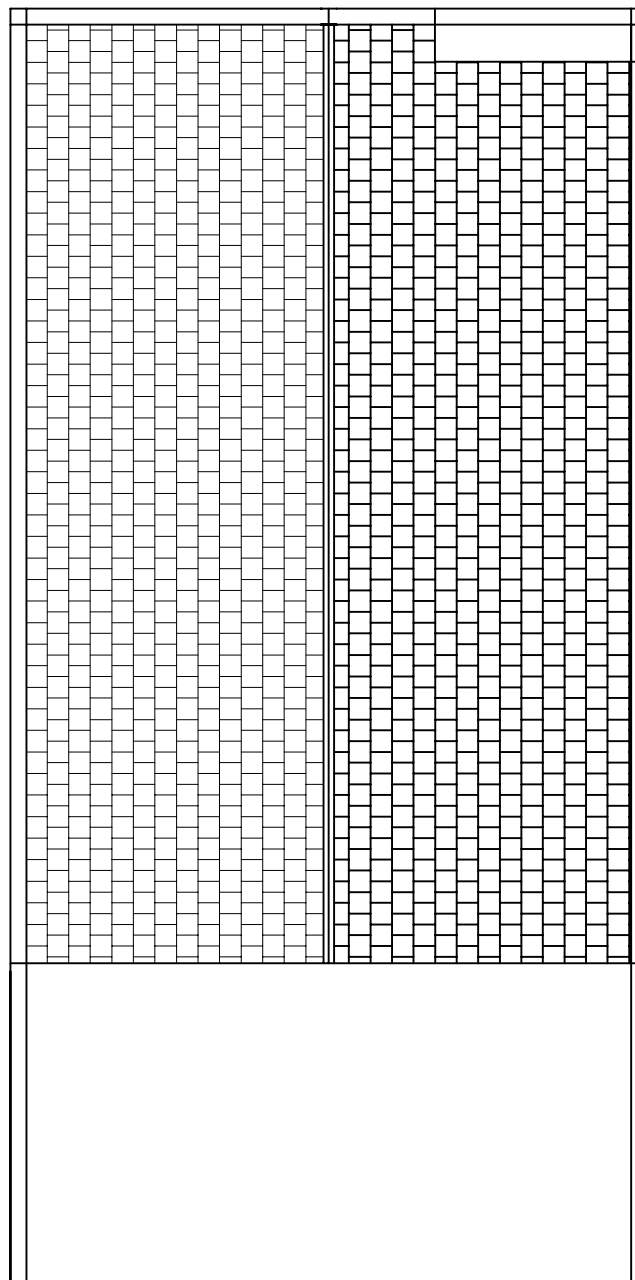


 **DENAH TYPE 45/72**
SKALA 1:100

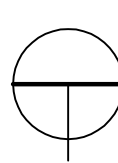



 **DENAH TAMPAK ATAP**
SKALA 1:100

	CATATAN :	REVISI :	DEVELOPER :	JUDUL GAMBAR :	DIGAMBAR :	Paraf :			
						DIPERIKSA :	Paraf :		
						H. EEN NURSIDIK, ST			
						DISETUJUI :	Paraf :		
						SKALA :	NO. LEMBAR		
		DENAH T.45/72					1		

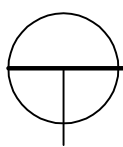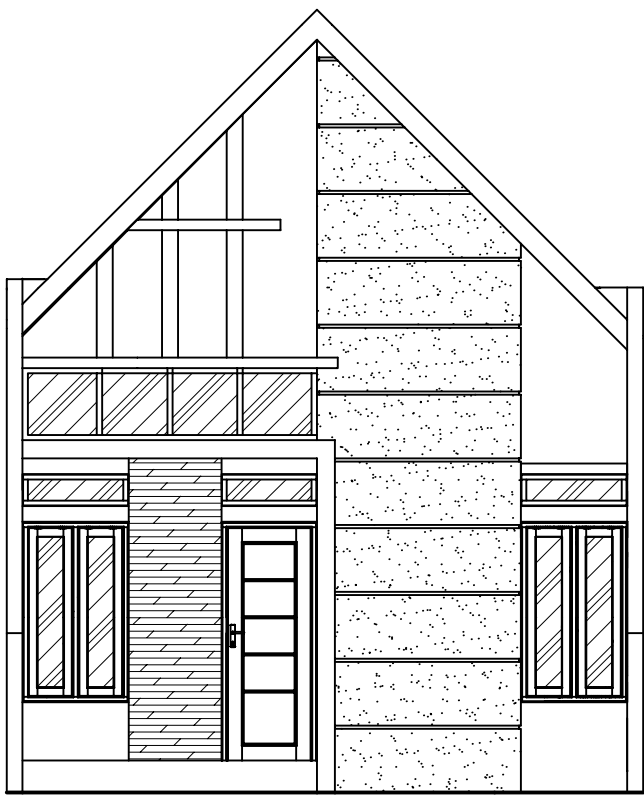



TAMPAK MUKA

SKALA 1:100

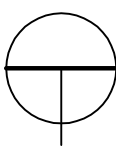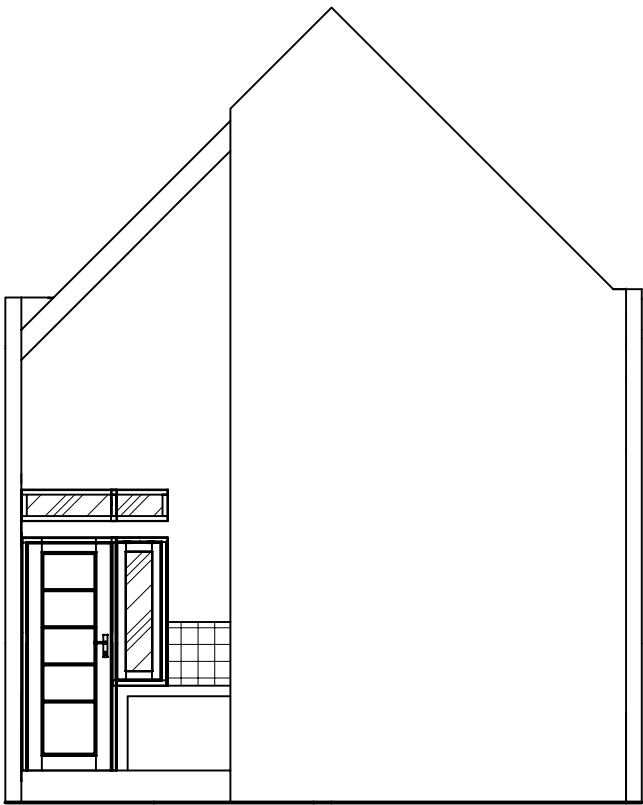

TAMPAK BELAKANG


SKALA 1:100

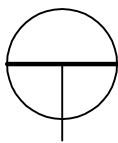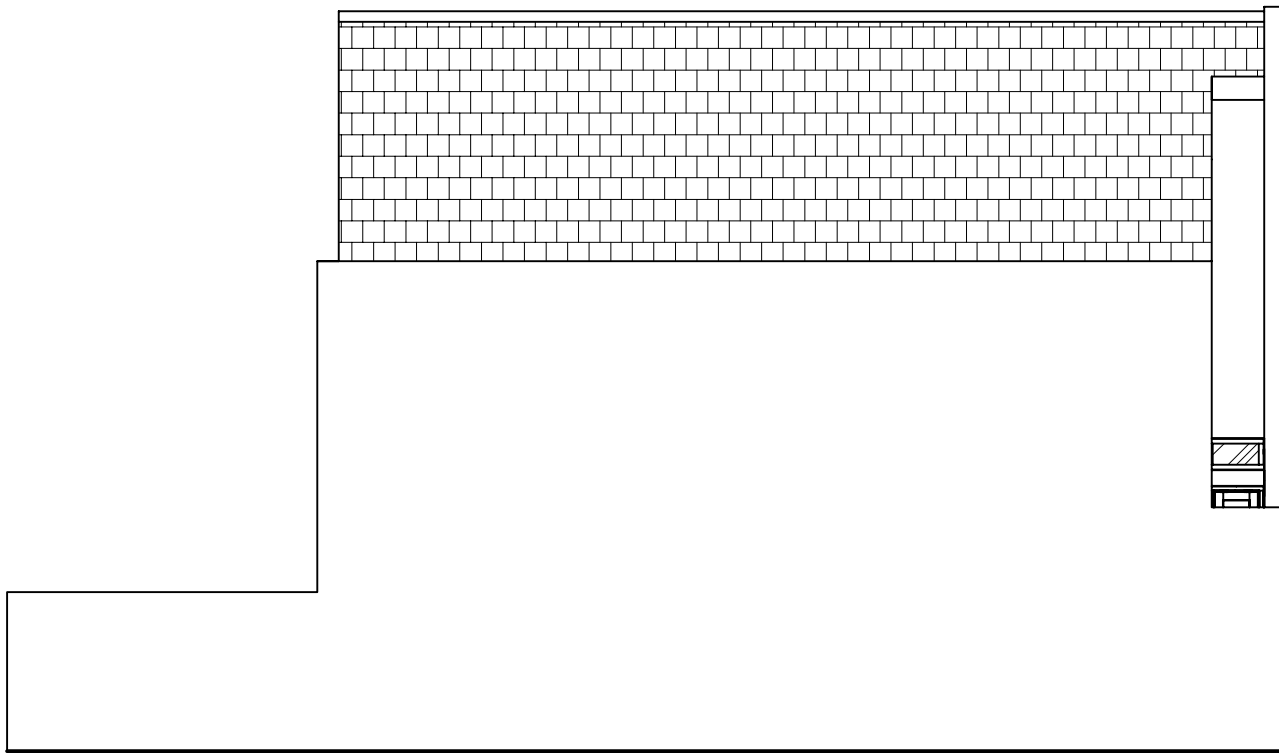

TAMPAK SAMPING KANAN



SKALA 1:100

	CATATAN :	REVISI :	DEVELOPER :	JUDUL GAMBAR :	DIGAMBAR :	Paraf :
				TAMPAK MUKA TAMPAK BELAKANG T.SAMPING KANAN TYPE 45/72	DIPERIKSA :	Paraf :
					H. EEN NURSIDIK, ST	
					DISETUJUI :	Paraf :
					SKALA :	NO. LEMBAR
						2

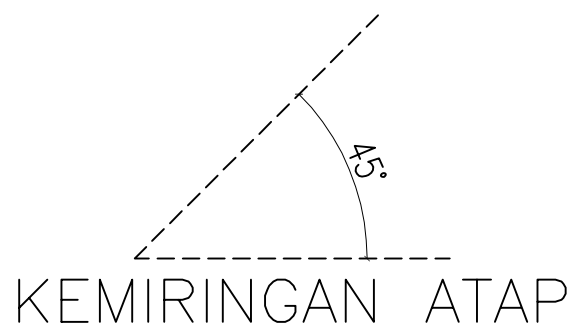

POTONGAN B-B
SKALA 1:100


	CATATAN :	REVISI :	DEVELOPER :	JUDUL GAMBAR :	DIGAMBAR :	Paraf :
				POTONGAN A-A POTONGAN B-B TYPE 45/72	DIPERIKSA :	Paraf :
					H. EEN NURSIDIK, ST	
					DISETUJUI :	Paraf :
					SKALA :	NO. LEMBAR
					3	



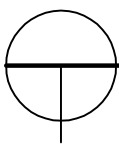
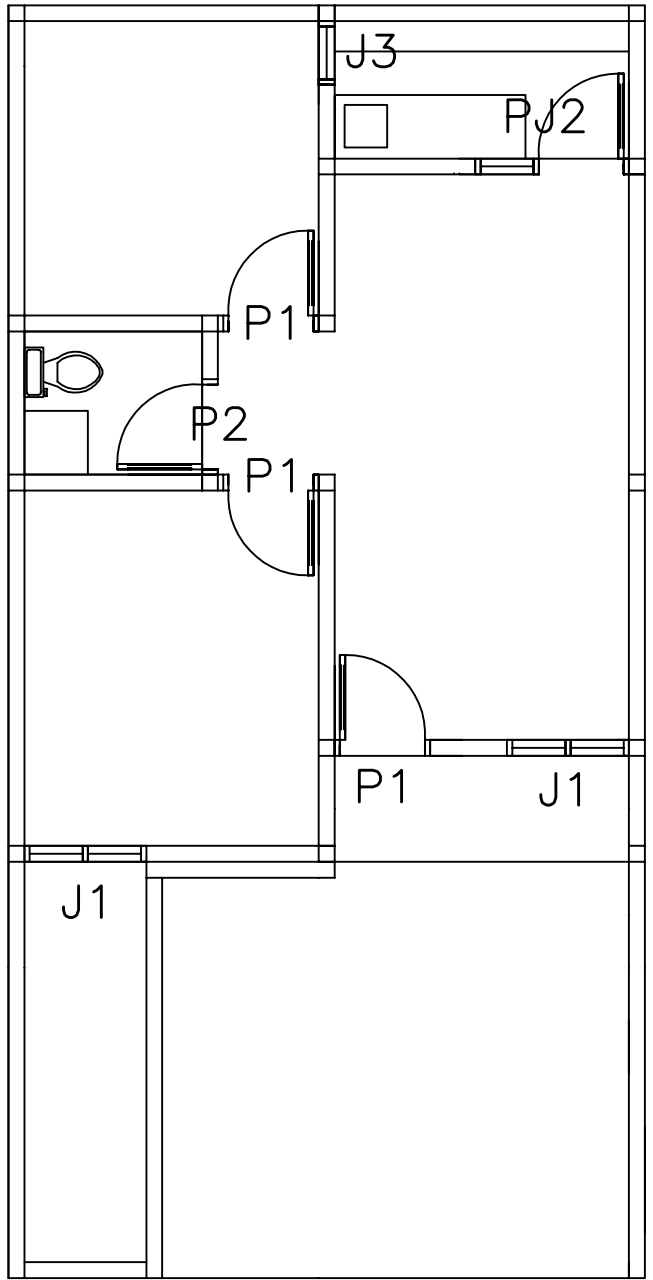


RENCANA KUSEN

SKALA 1:100


	CATATAN :	REVISI :	DEVELOPER :	JUDUL GAMBAR :
--	-----------	----------	-------------	--

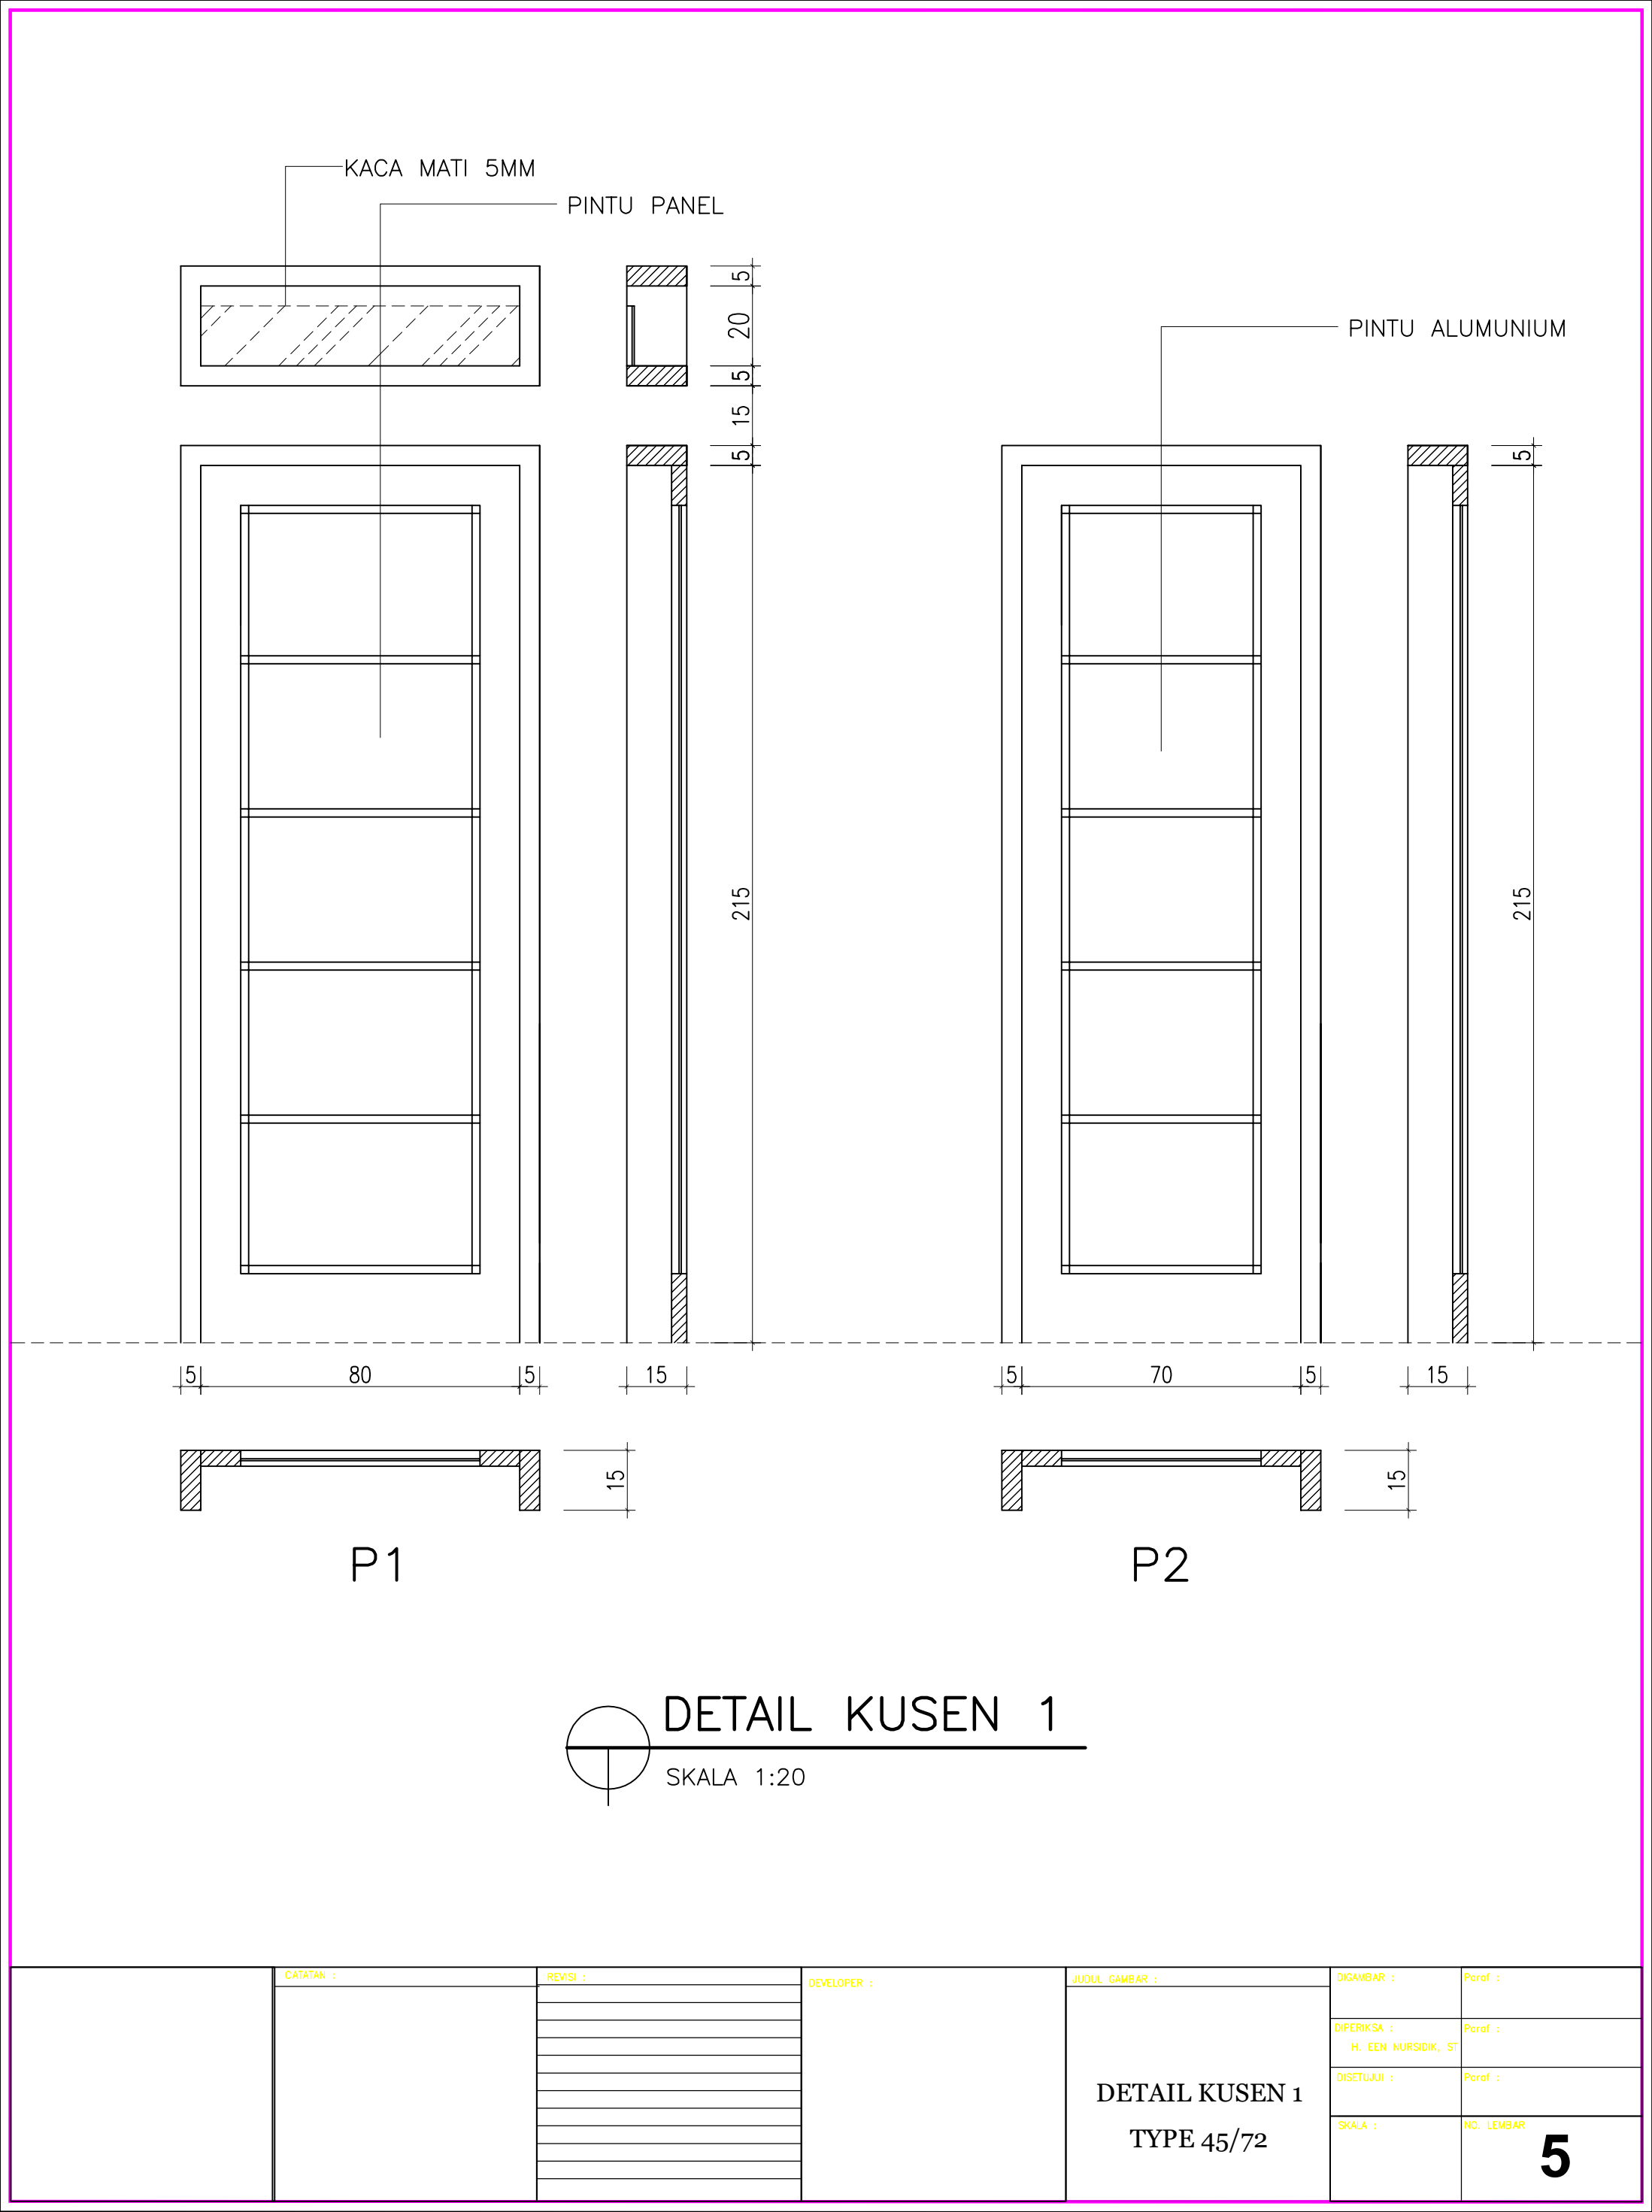

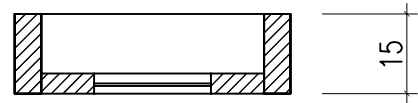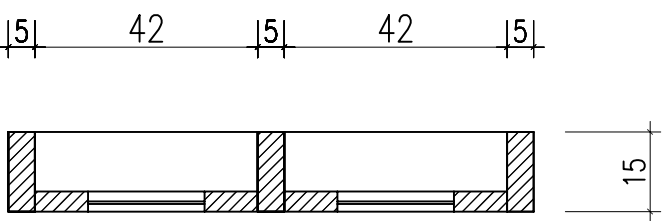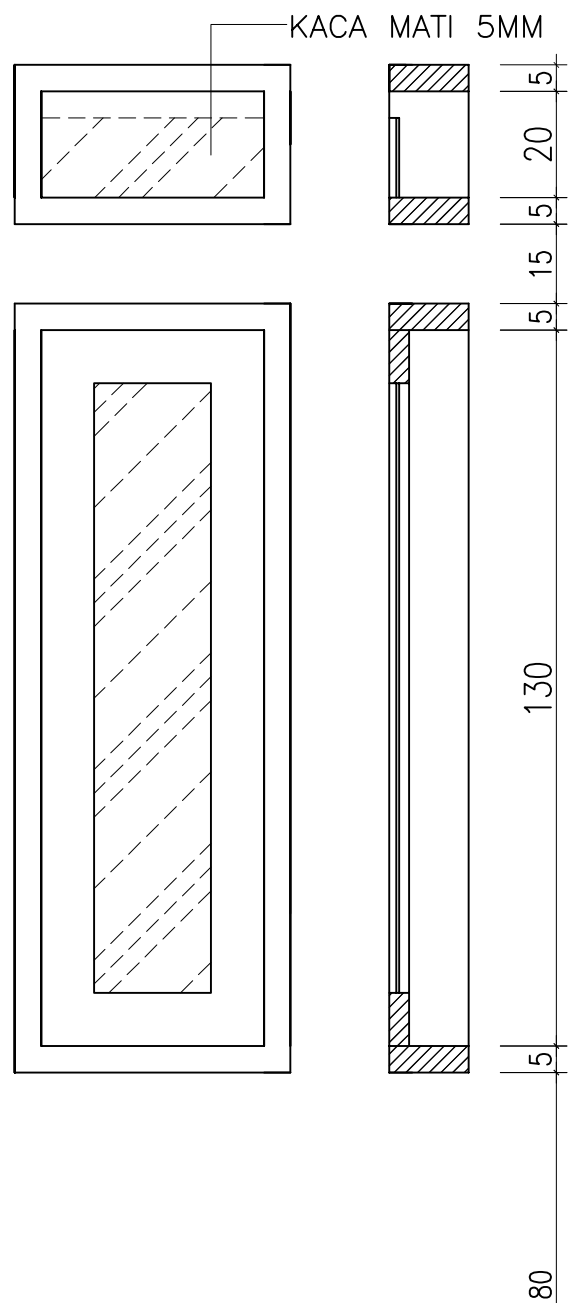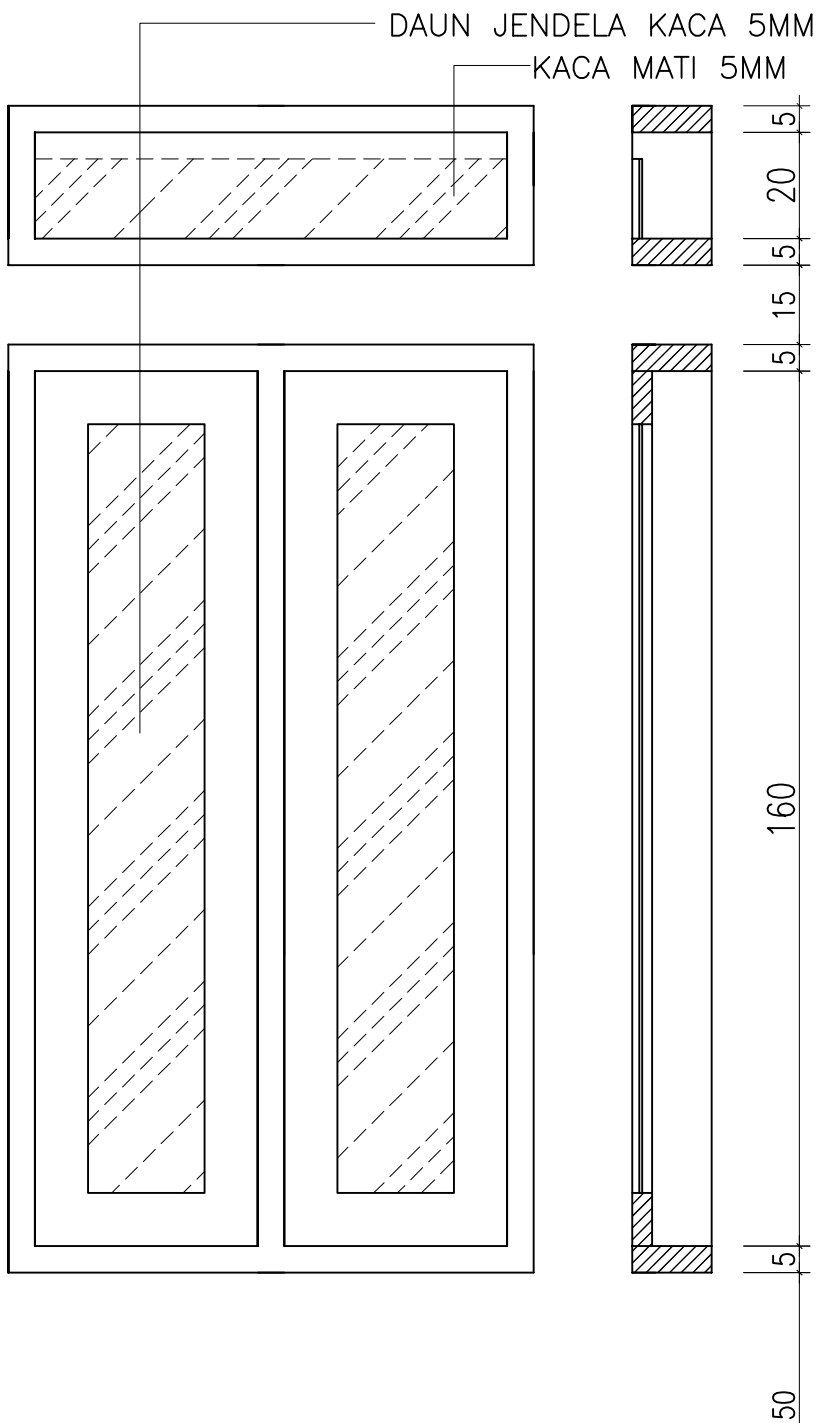

J1


J3

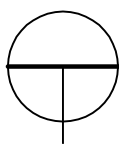


DETAIL KUSEN 2

SKALA 1:20

	CATATAN :	REVISI :	DEVELOPER :	JUDUL GAMBAR :	DIGAMBAR :	Paraf :	
					DETAIL KUSEN 2 TYPE 45/72	DIPERIKSA : H. EEN NURSIDIK, ST	Paraf :
						DISETUJUI :	Paraf :
						SKALA :	NO. LEMBAR 6

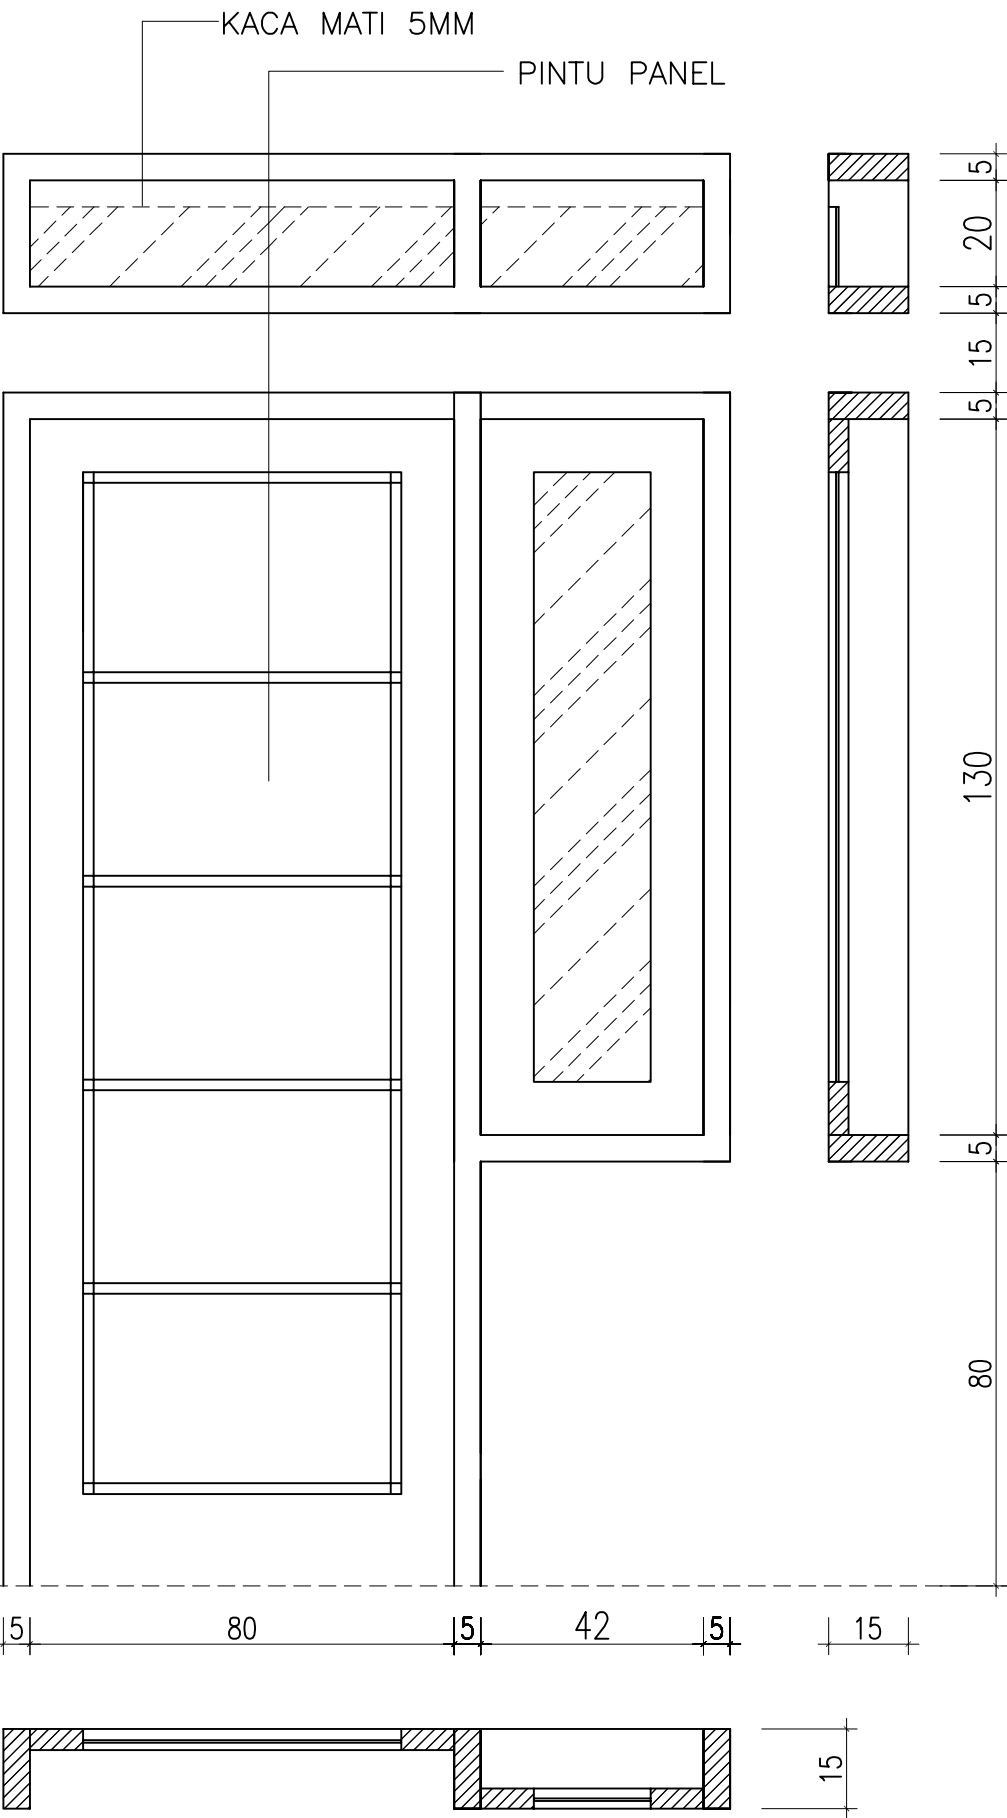



PJ2

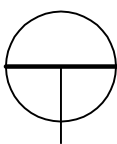

DETAIL KUSEN 3

SKALA 1:20



	CATATAN :	REVISI :	DEVELOPER :	JUDUL GAMBAR :
--	-----------	----------	-------------	--

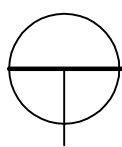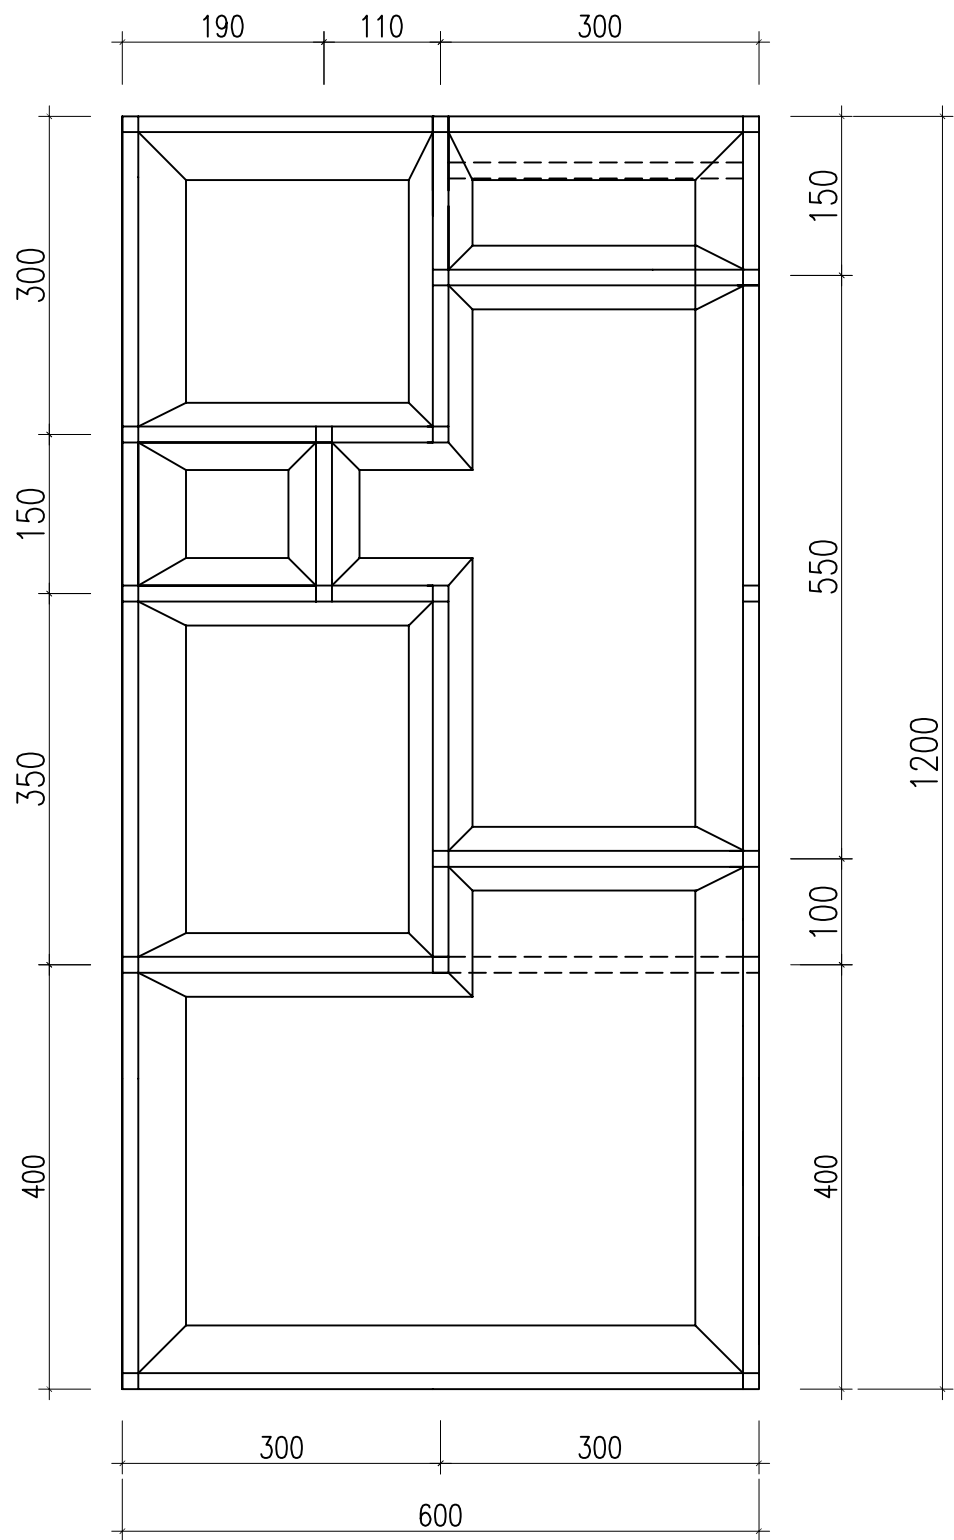

RENCANA PONDASI


SKALA 1:100



NOTASI	KETERANGAN
	SLOOF PRAKTIS 15/20
	KOLOM PRAKTIS 15/15
	ROOLAGH BATA

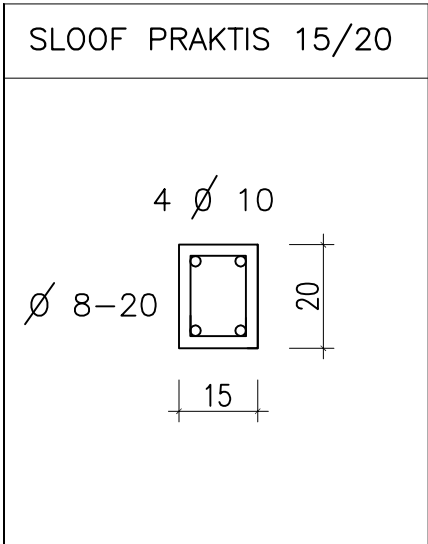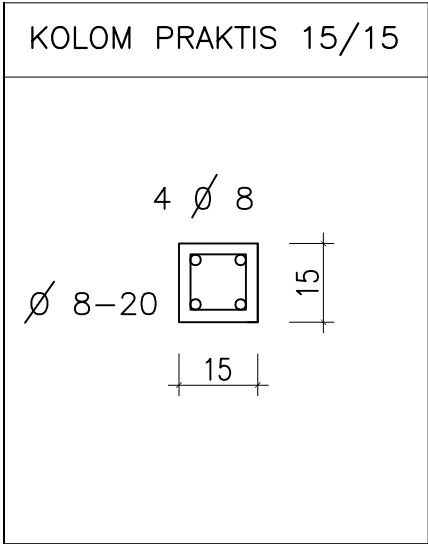


	CATATAN :	REVISI :	DEVELOPER :	JUDUL GAMBAR :	DIGAMBAR :	Paraf :
				RENCANA PONDASI TYPE 45/72	DIPERIKSA :	Paraf :
					H. EEN NURSIDIK, ST	
					DISETUJUI :	Paraf :
					SKALA :	NO. LEMBAR
						8

NOTASI	KETERANGAN
	RINGBALOK 15/20
	BALOK 15/30
	COR BETON TEBAL 10 CM
	GARIS ATAP

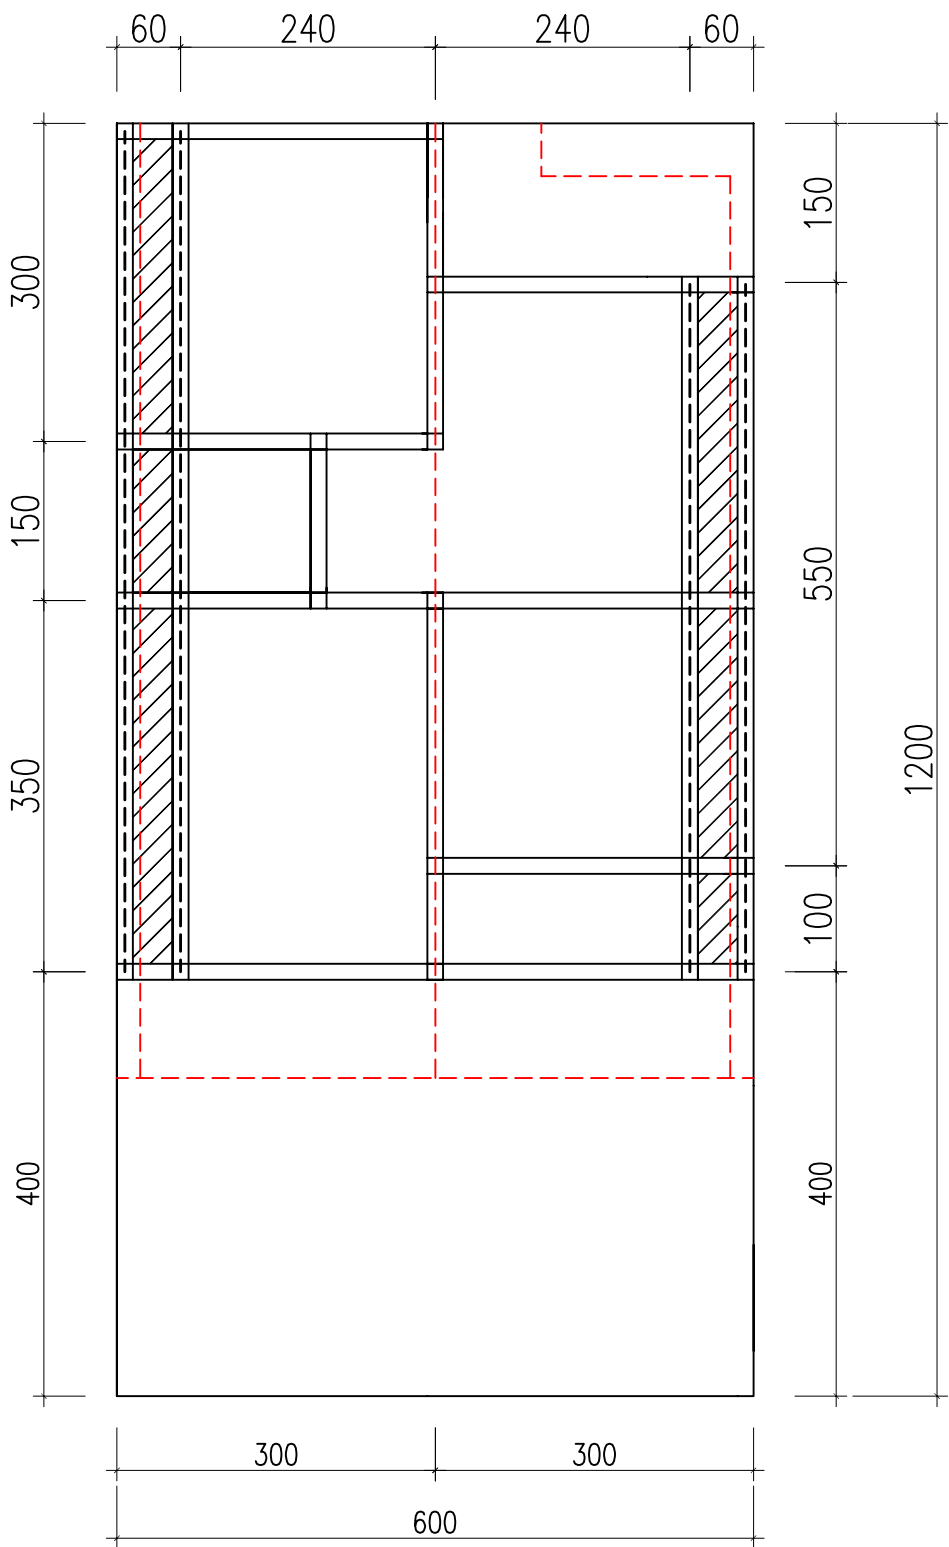

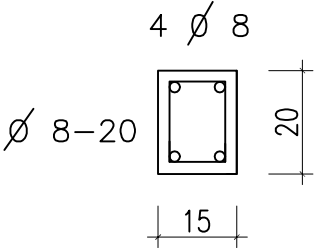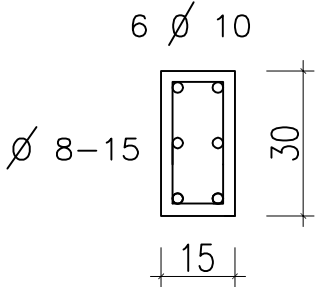
RINGBALOK 15/20	RINGBALOK 15/30
	

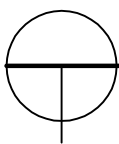

RENCANA ATAP

SKALA 1:100


	CATATAN :	REVISI :	DEVELOPER :	JUDUL GAMBAR :
--	-----------	----------	-------------	--

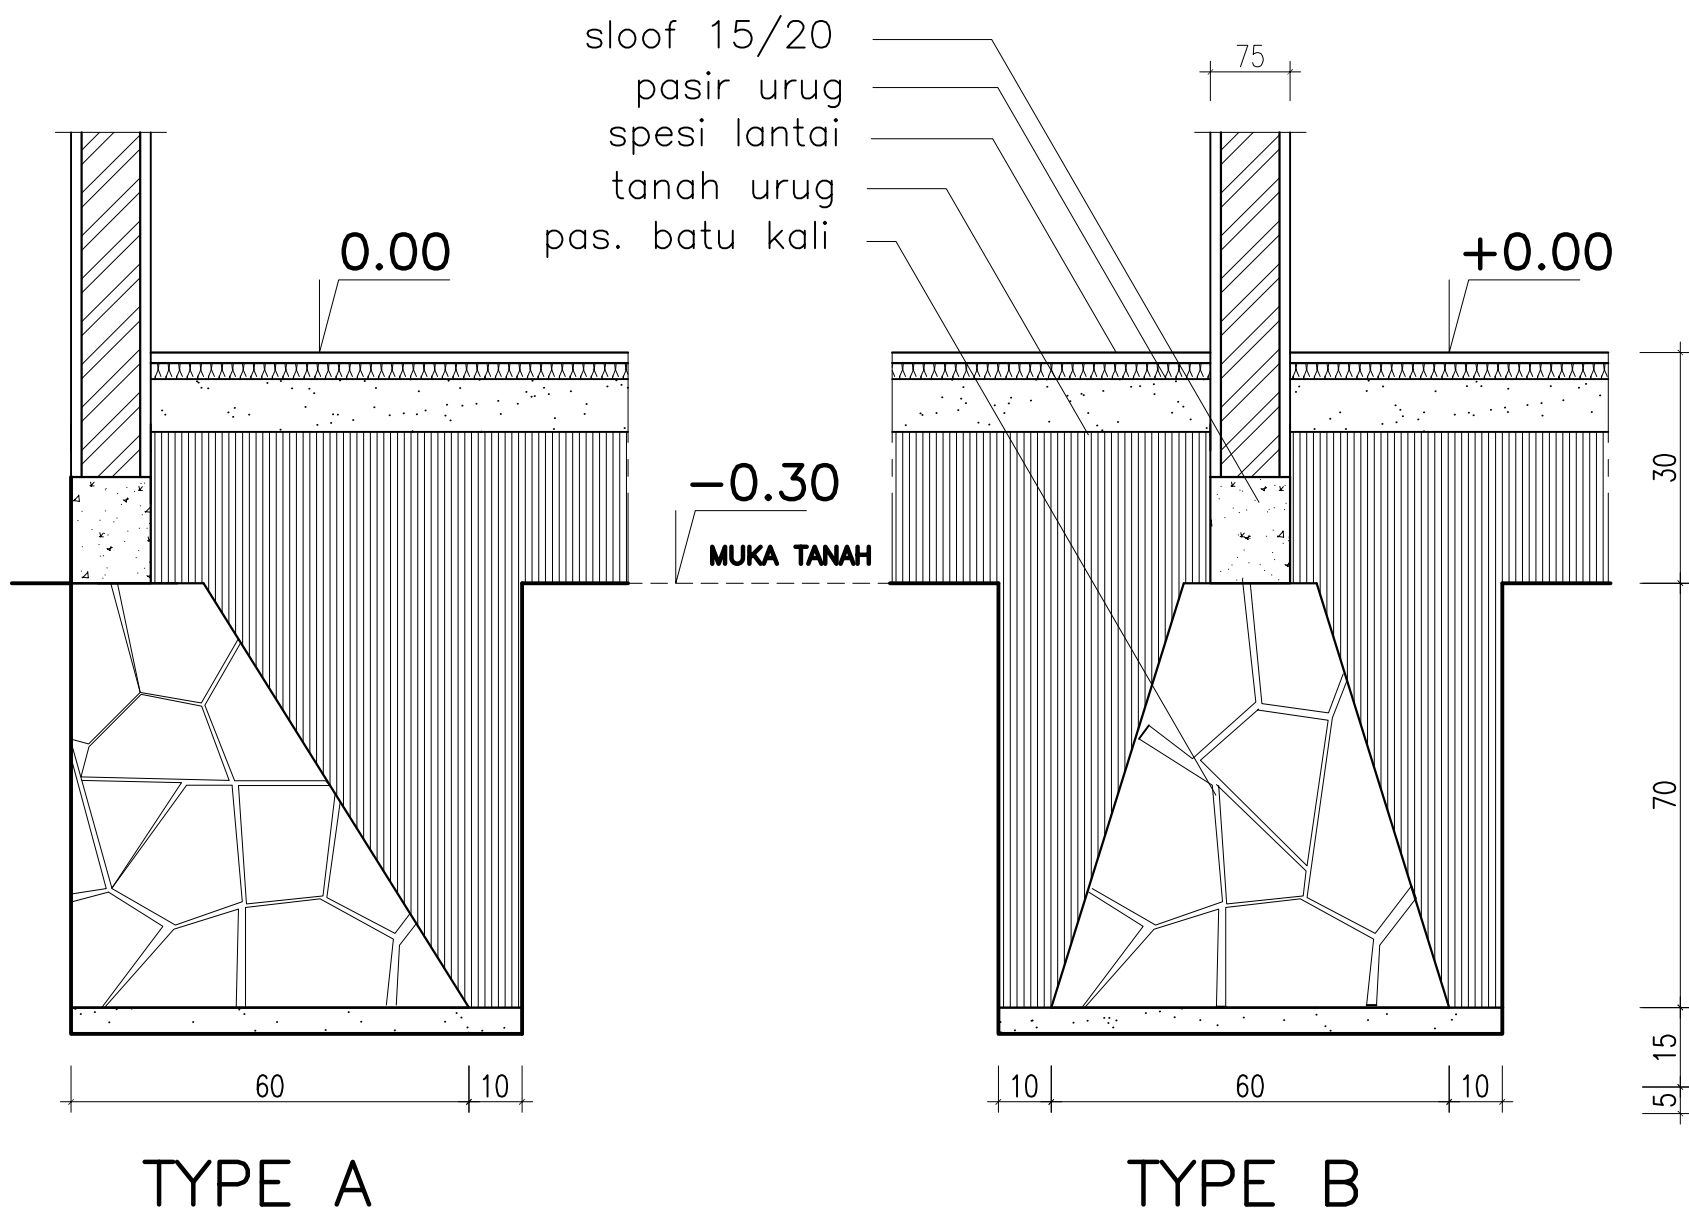

RENC.POND. BATU KALI

SKALA 1:20

	CATATAN :	REVISI :	DEVELOPER :	JUDUL GAMBAR :	DIGAMBAR :	Paraf :
				DETAIL PONDASI BATU KALI TYPE 45/72	DIPERIKSA :	Paraf :
					H. EEN NURSIDI, ST	Paraf :
					DISETUJUI :	Paraf :
					SKALA :	NO. LEMBAR

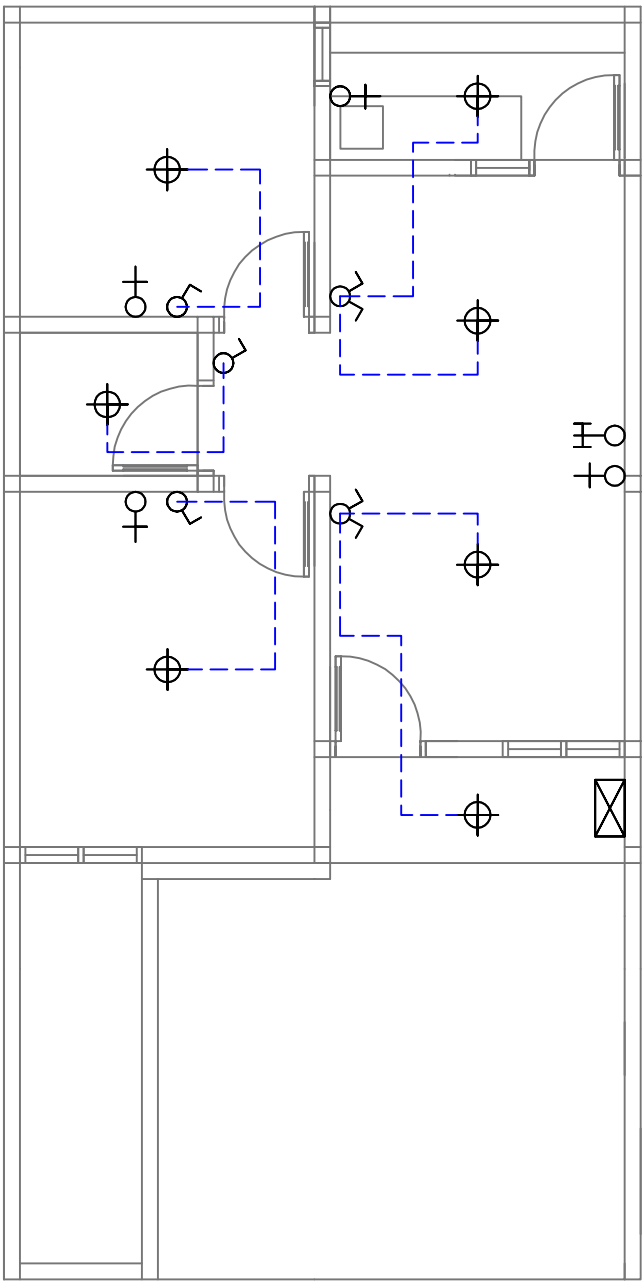


NOTASI	KETERANGAN
	SAKLAR TUNGGAL
	SAKLAR DOBEL
	SAKLAR HOTEL
	STOP KONTAK
	ANTENA TV
	TITIK LAMPU
	LAMPU TAMAN
	SALURAN INTERNET
	SALURAN BEL
	BOX METERAN


RENCANA LISTRIK

SKALA 1:100

	CATATAN :	REVISI :	DEVELOPER :	JUDUL GAMBAR :	DIGAMBAR :	Paraf :			
						DIPERIKSA :	Paraf :		
						H. EEN NURSIDIK, ST			
						DISETUJUI :	Paraf :		
						SKALA :	NO. LEMBAR		
		RENCANA LISTRIK					11		
		TYPE 45/72							

NOTASI	KETERANGAN	NOTASI	KETERANGAN	NOTASI	KETERANGAN
	SAL AIR CLOSET PVC 4"		BOR AIR		SAL AIR BESIHC PVC 3/4"
	SAL AIR KOTOR PVC 3"		SAL. TALANG TEMBOK PVC 3"		KRAN AIR
	FLOOR DRAIN		SEPTICTANK		TOREN AIR 500 LTR

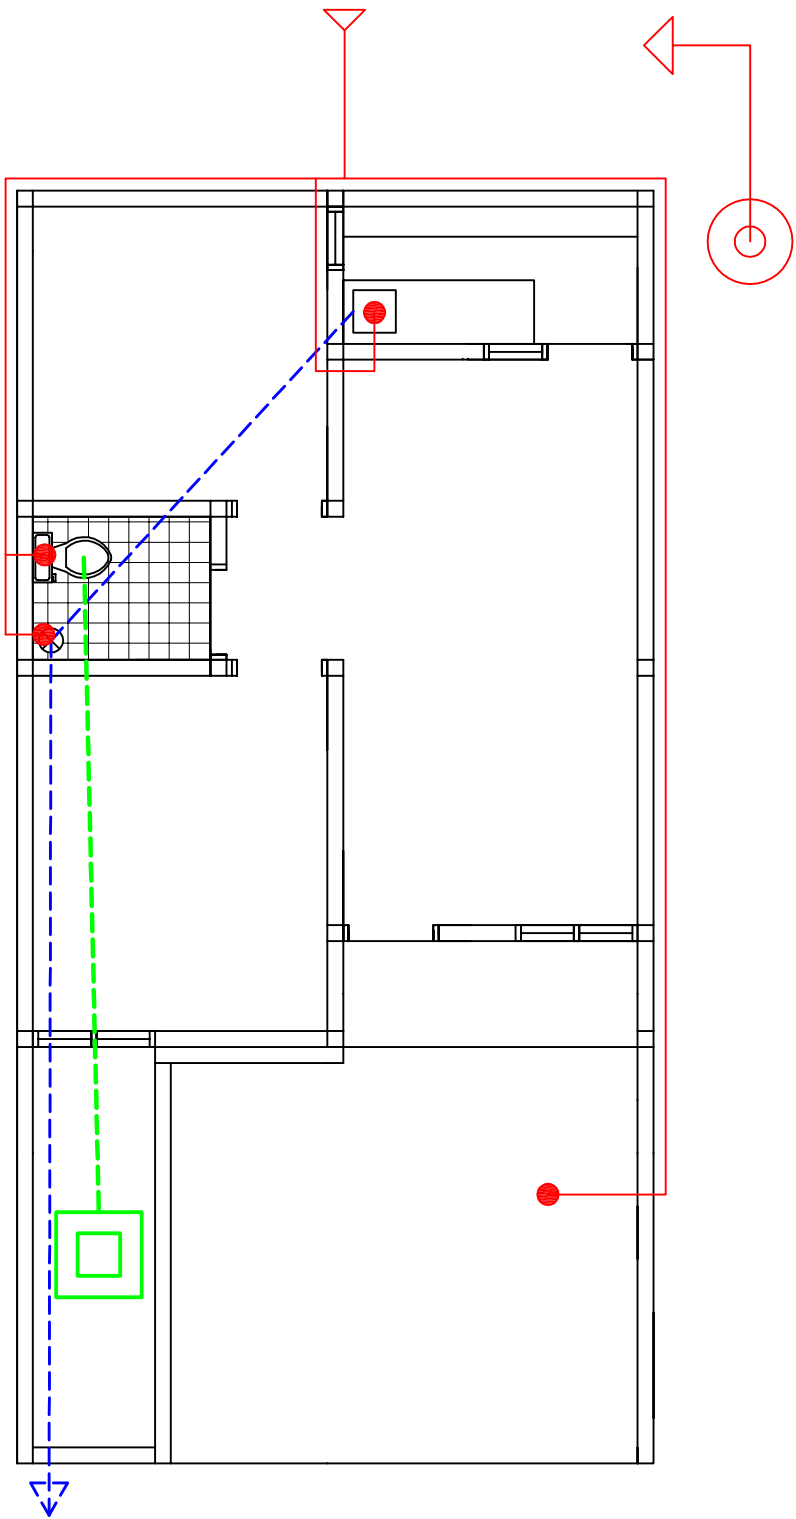


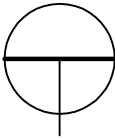


RENCANA SANITER

SKALA 1:100

	CATATAN :	REVISI :	DEVELOPER :	JUDUL GAMBAR :
--	-----------	----------	-------------	--


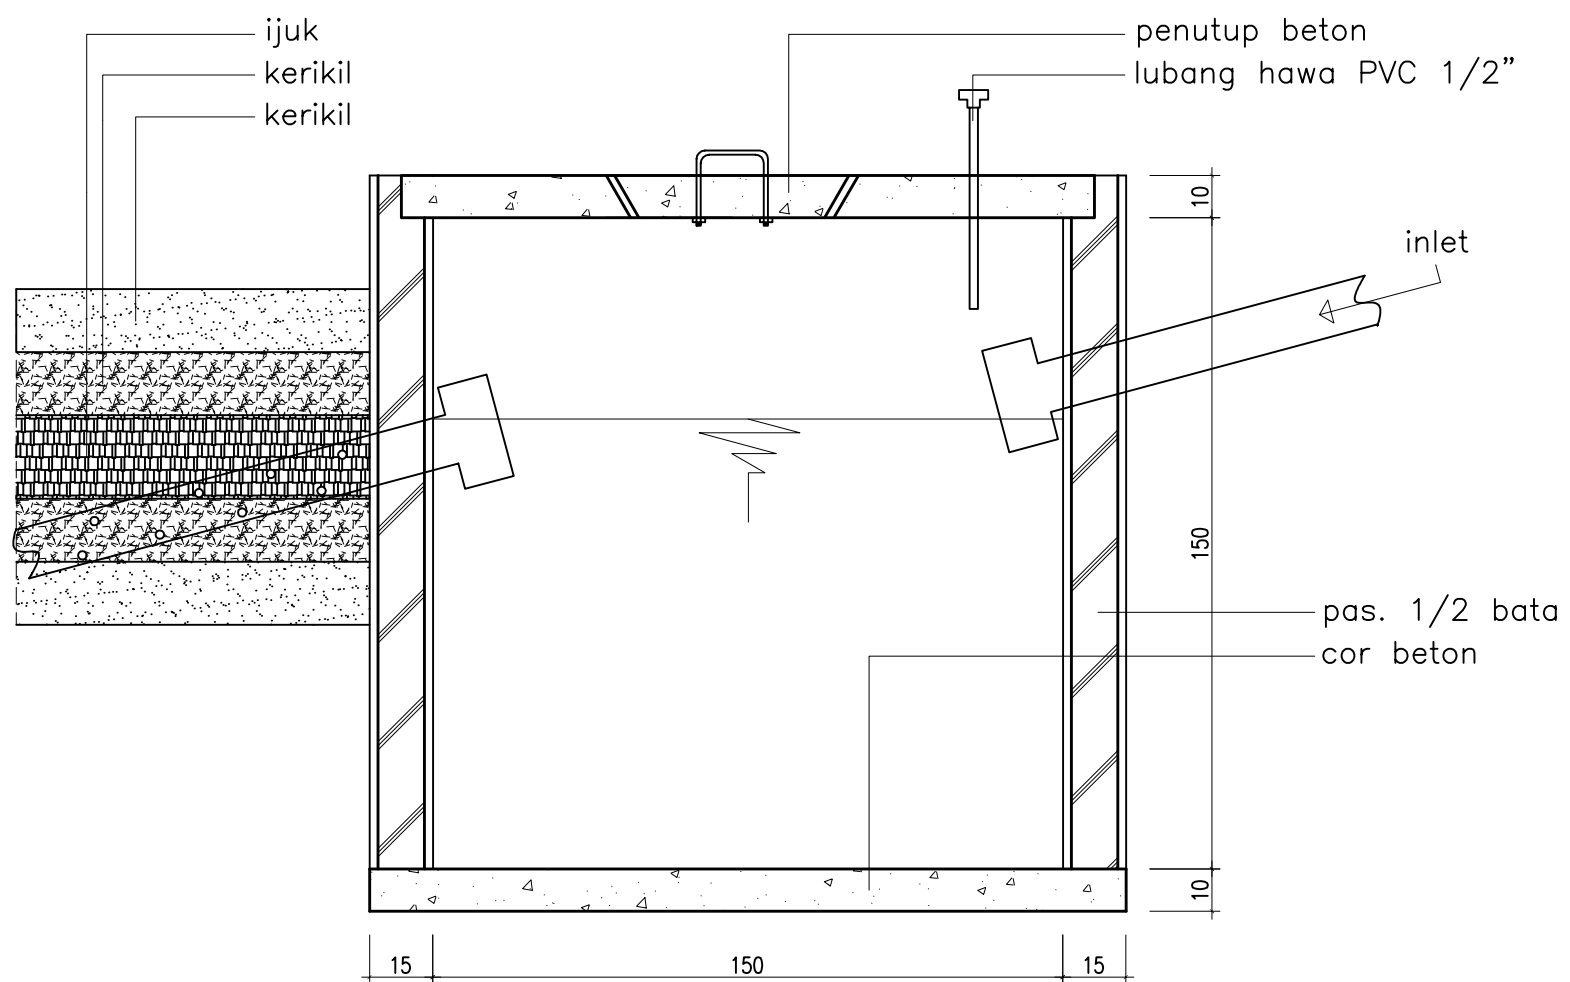


POTONGAN S-S
skala 1:20

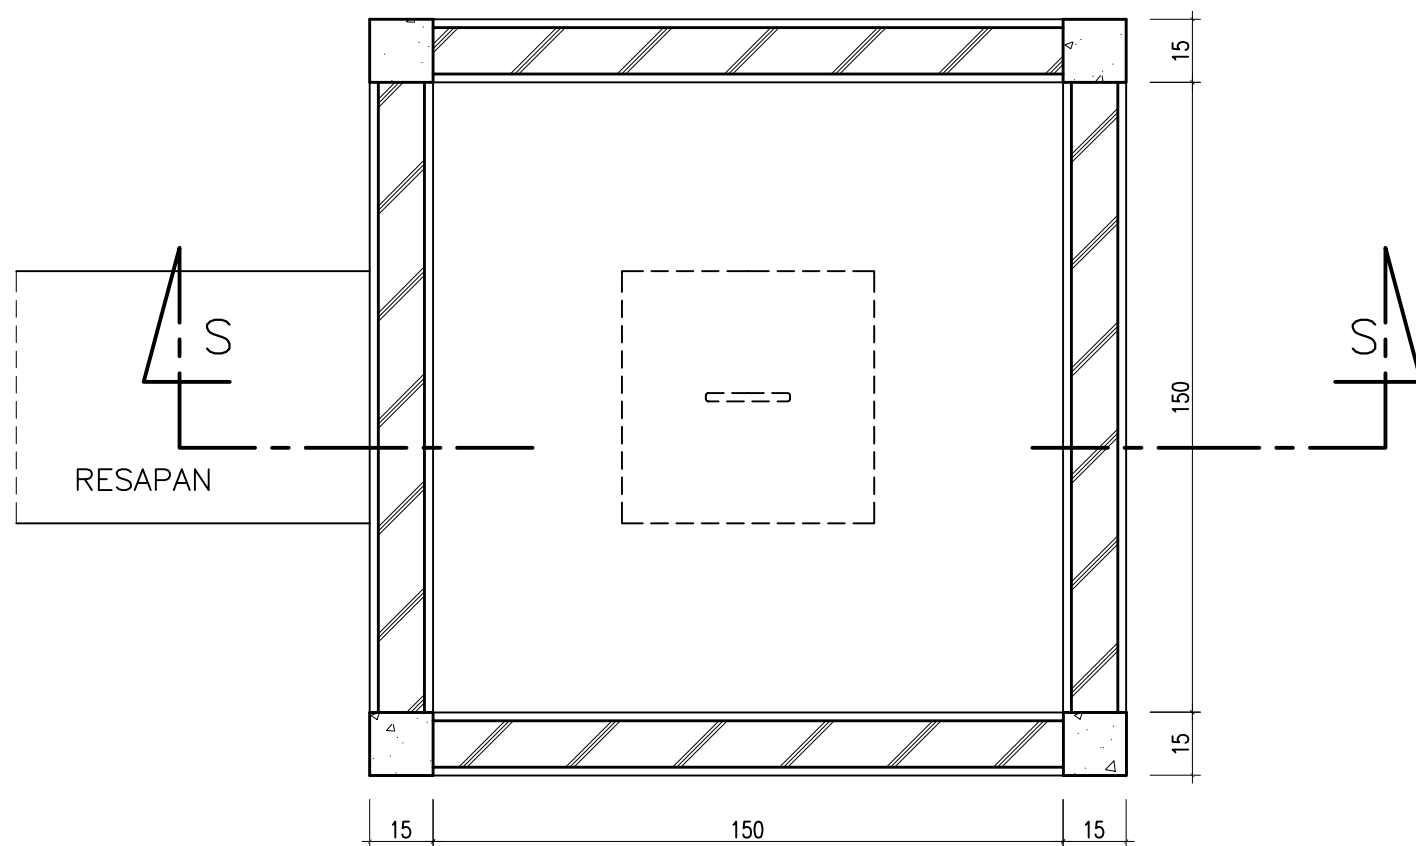

DETAIL SEPTICTANK 150X150
skala 1:20

	CATATAN :	REVISI :	DEVELOPER :	JUDUL GAMBAR :	DIGAMBAR :	Paraf :
					DIPERIKSA :	Paraf :
					H. EEN NURSIDIK, ST	
					DISETUJUI :	Paraf :
				SEPTICTANK TYPE 45/72	SKALA :	NO. LEMBAR
						13

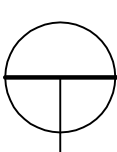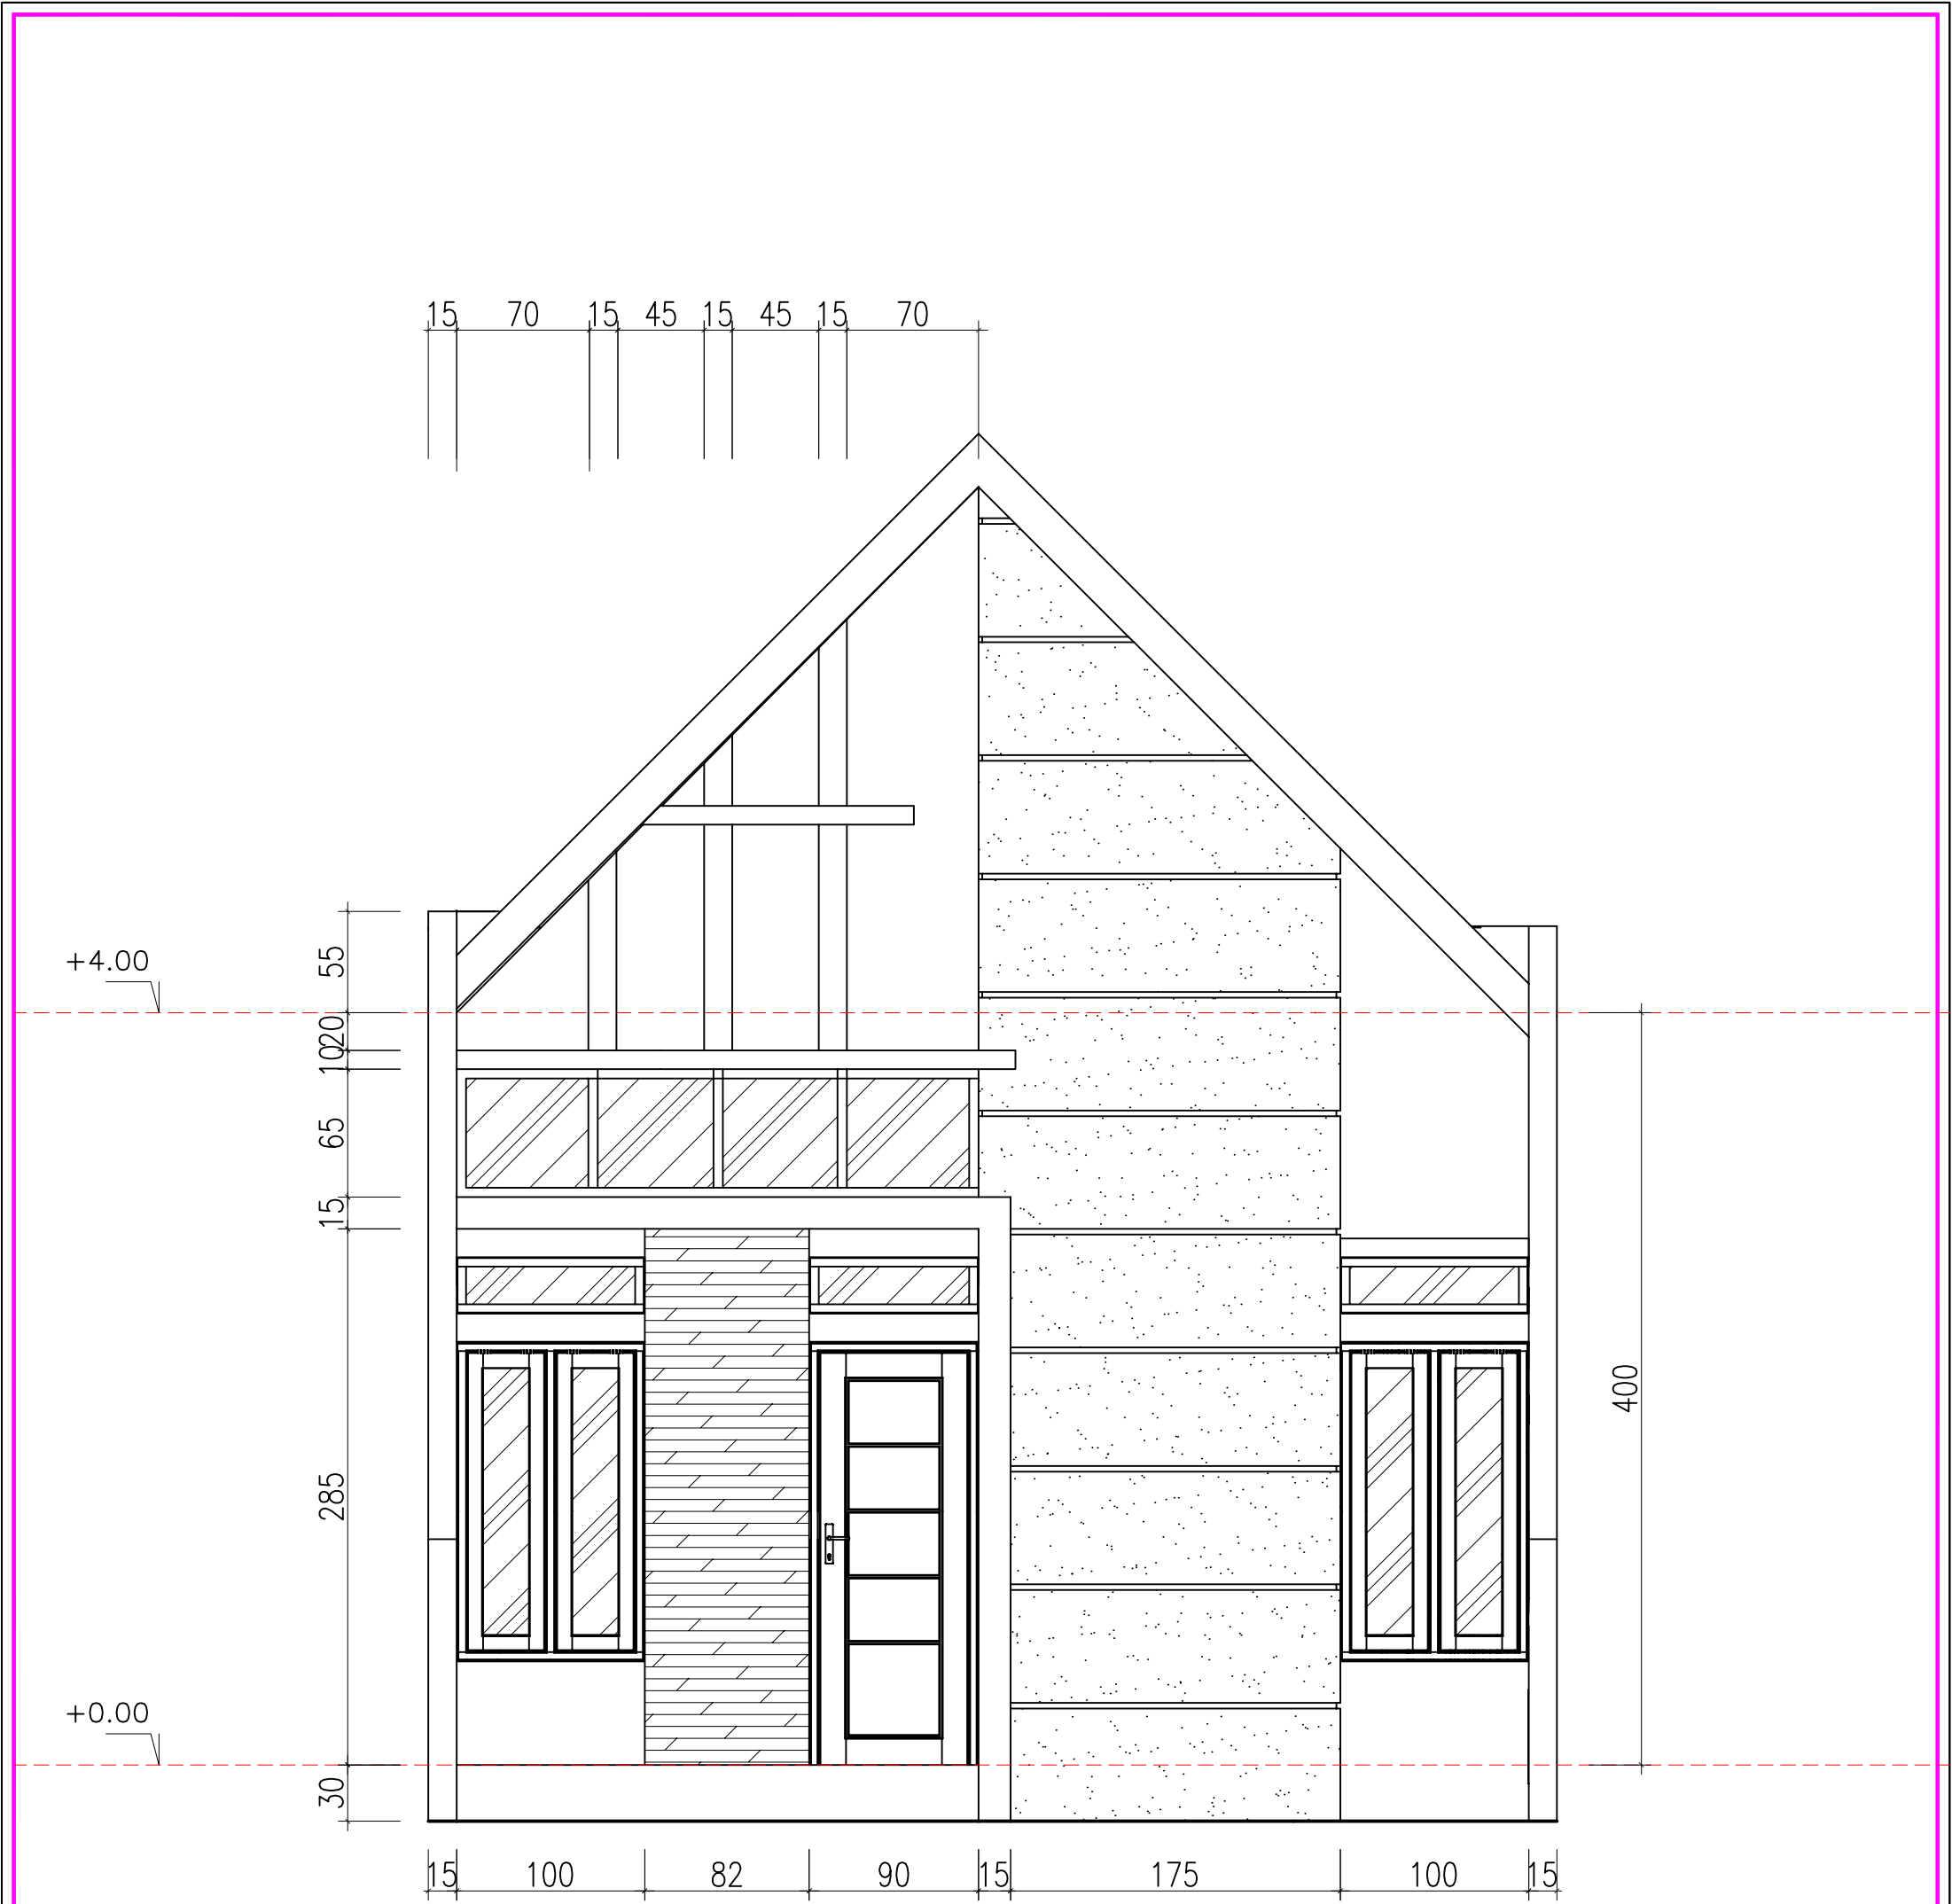

DETAIL TAMPAK MUKA

SKALA 1:50

	CATATAN :	REVISI :	DEVELOPER :	JUDUL GAMBAR :	DIGAMBAR :	Paraf :
				DET.TAMPAK MUKA TYPE 45/72	DIPERIKSA :	Paraf :
					H. EEN NURSIDIK, ST	
					DISETUJUI :	Paraf :
					SKALA :	NO. LEMBAR